
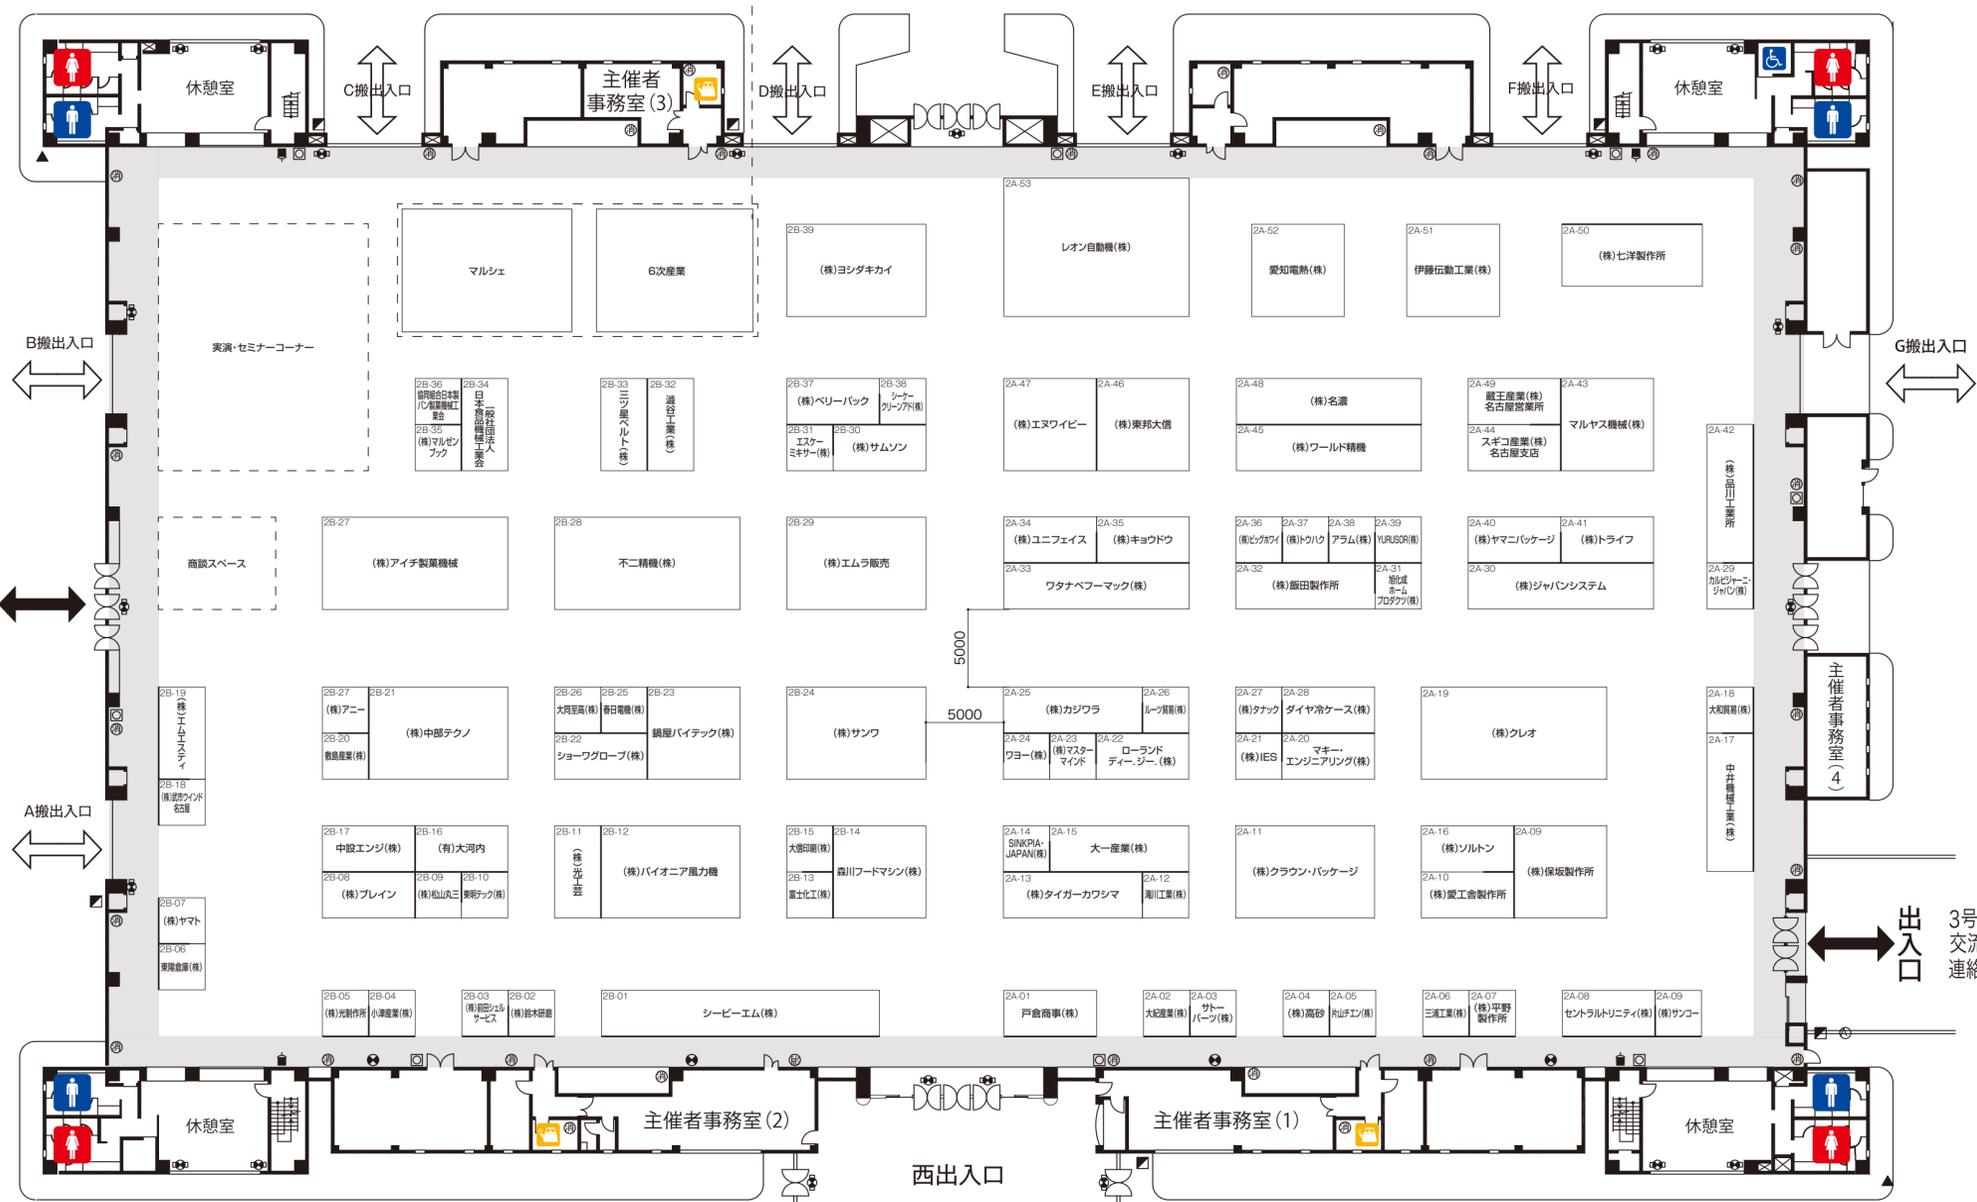
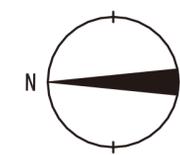


名古屋国際展示場 2号館

2022 中部パック

S=1/300(A2)

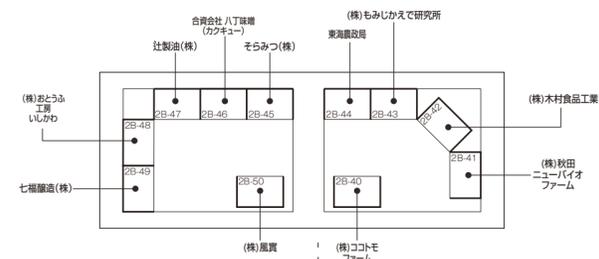

東海製菓

出入口

A搬出入口

B搬出入口

西出入口

1号館連絡通路
出入口

出入口
3号館
交流センター
連絡通路

凡例

	放水銃
	消火栓
	火災報知器
	通路誘導灯
	避難口誘導灯
	送水口
	消火器
	展示用電源取出口1φ
	展示用電源取出口3φ
	圧縮空気接続口
	給水施設
	排水施設

